


ÚZEMNÍ PLÁN DOLNÍ NIVY


Úplné znění ÚP po vydání změny č. 1

část odůvodnění

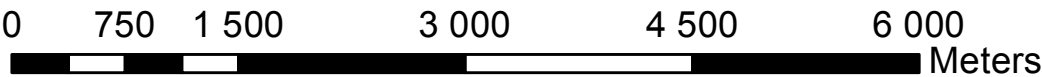

Poznámka:

Jako podklad pro v. č. 2 Širší vztahy byl použit výkres č. B.1 Koordinační výkres (spojení sekce A - levá část a sekce B - pravá část)
Úplného znění Zásad územního rozvoje Karlovarského kraje po vydání Aktualizace č. 1, M 1:50 000.
- legenda k podkladu viz. v. č. B.1 Koordinační výkres Úplného znění Zásad územního rozvoje Karlovarského kraje po vydání Aktualizace č. 1.

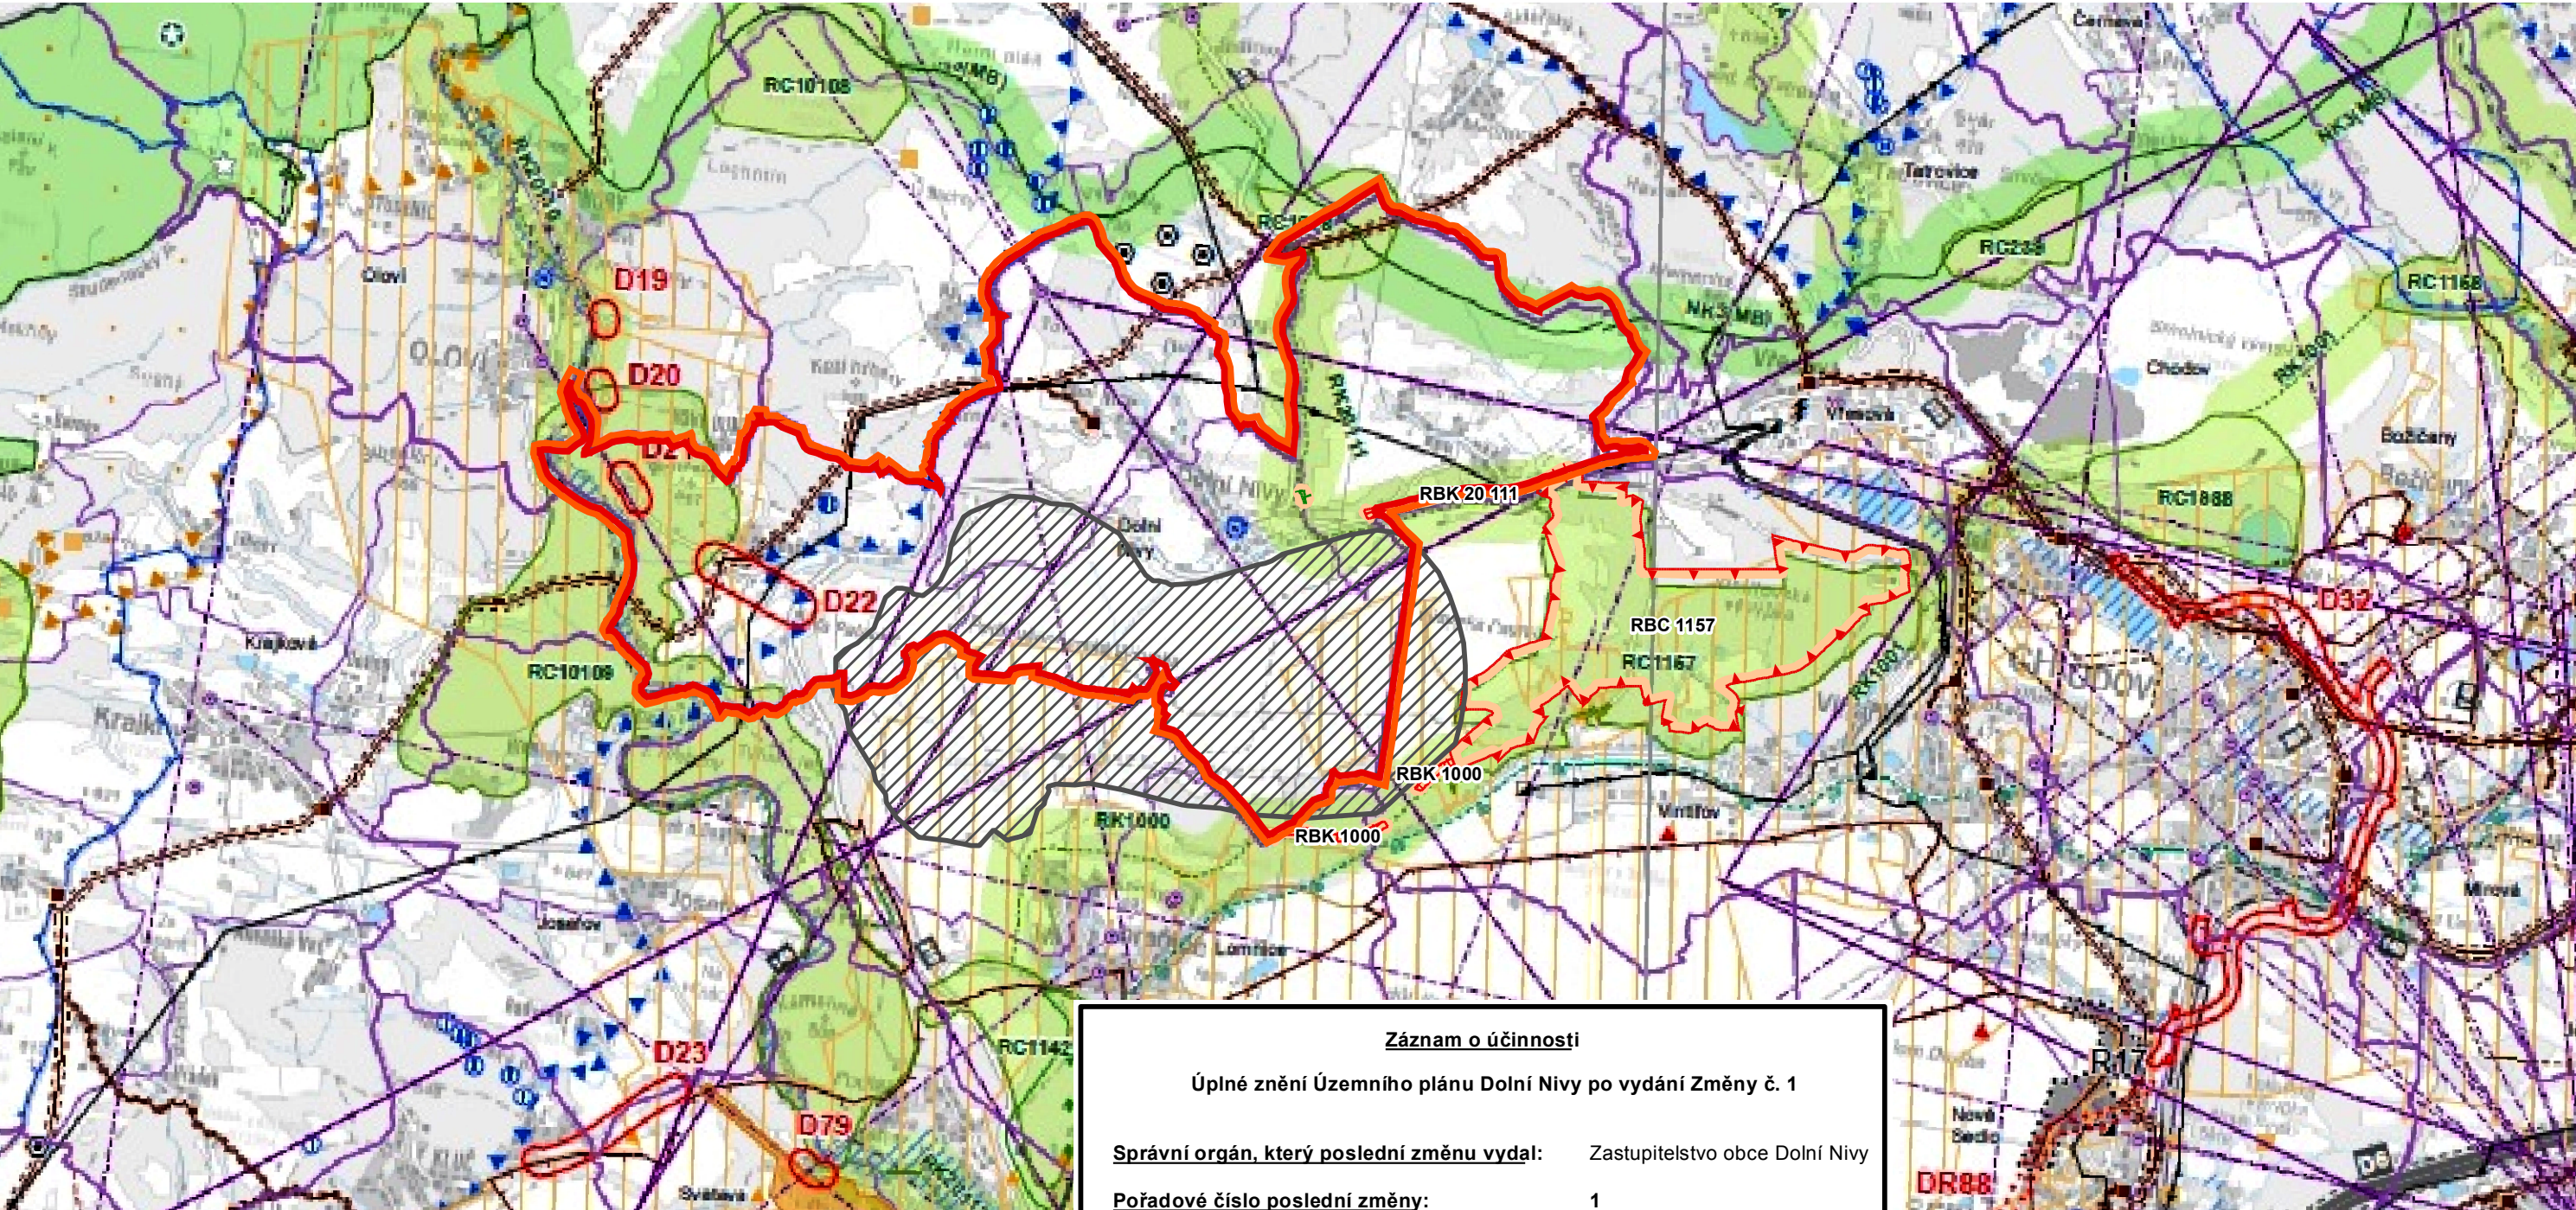

Záznam o účinnosti

Úplné znění Územního plánu Dolní Nivy po vydání Změny č. 1

Správní orgán, který poslední změnu vydal: Zastupitelstvo obce Dolní Nivy

Pořadové číslo poslední změny: 1

Datum nabytí účinnosti poslední změny:

Oprávněná úřední osoba pořizovatele:

Ing. Lucie Szabó, referent územního plánování
Městský úřad Sokolov, Rokycanova 1929, 356 01 Sokolov

Razítko:

Podpis:

LEGENDA

stav	návrh	
		hranice řešeného území
		plocha specifické dopravy na Podkrušnohorské výsypce
		hranice regionálního biocentra
		hranice regionálního biokoridoru

v. č. 2 Širší vztahy
M 1:50 000