

ZMĚNA Č. 1 ÚP DOLNÍ NIVY

část odůvodnění




Záznam o účinnosti
Změna č. 1 Územního plánu Dolní Nivy

Správní orgán, který změnu vydal: Zastupitelstvo obce Dolní Nivy

Datum nabytí účinnosti:

Oprávněná úřední osoba pořizovatele:
Ing. Lucie Szabó, referent územního plánování
Městský úřad Sokolov, Rokycanova 1929, 356 01 Sokolov

Razítko: Podpis:

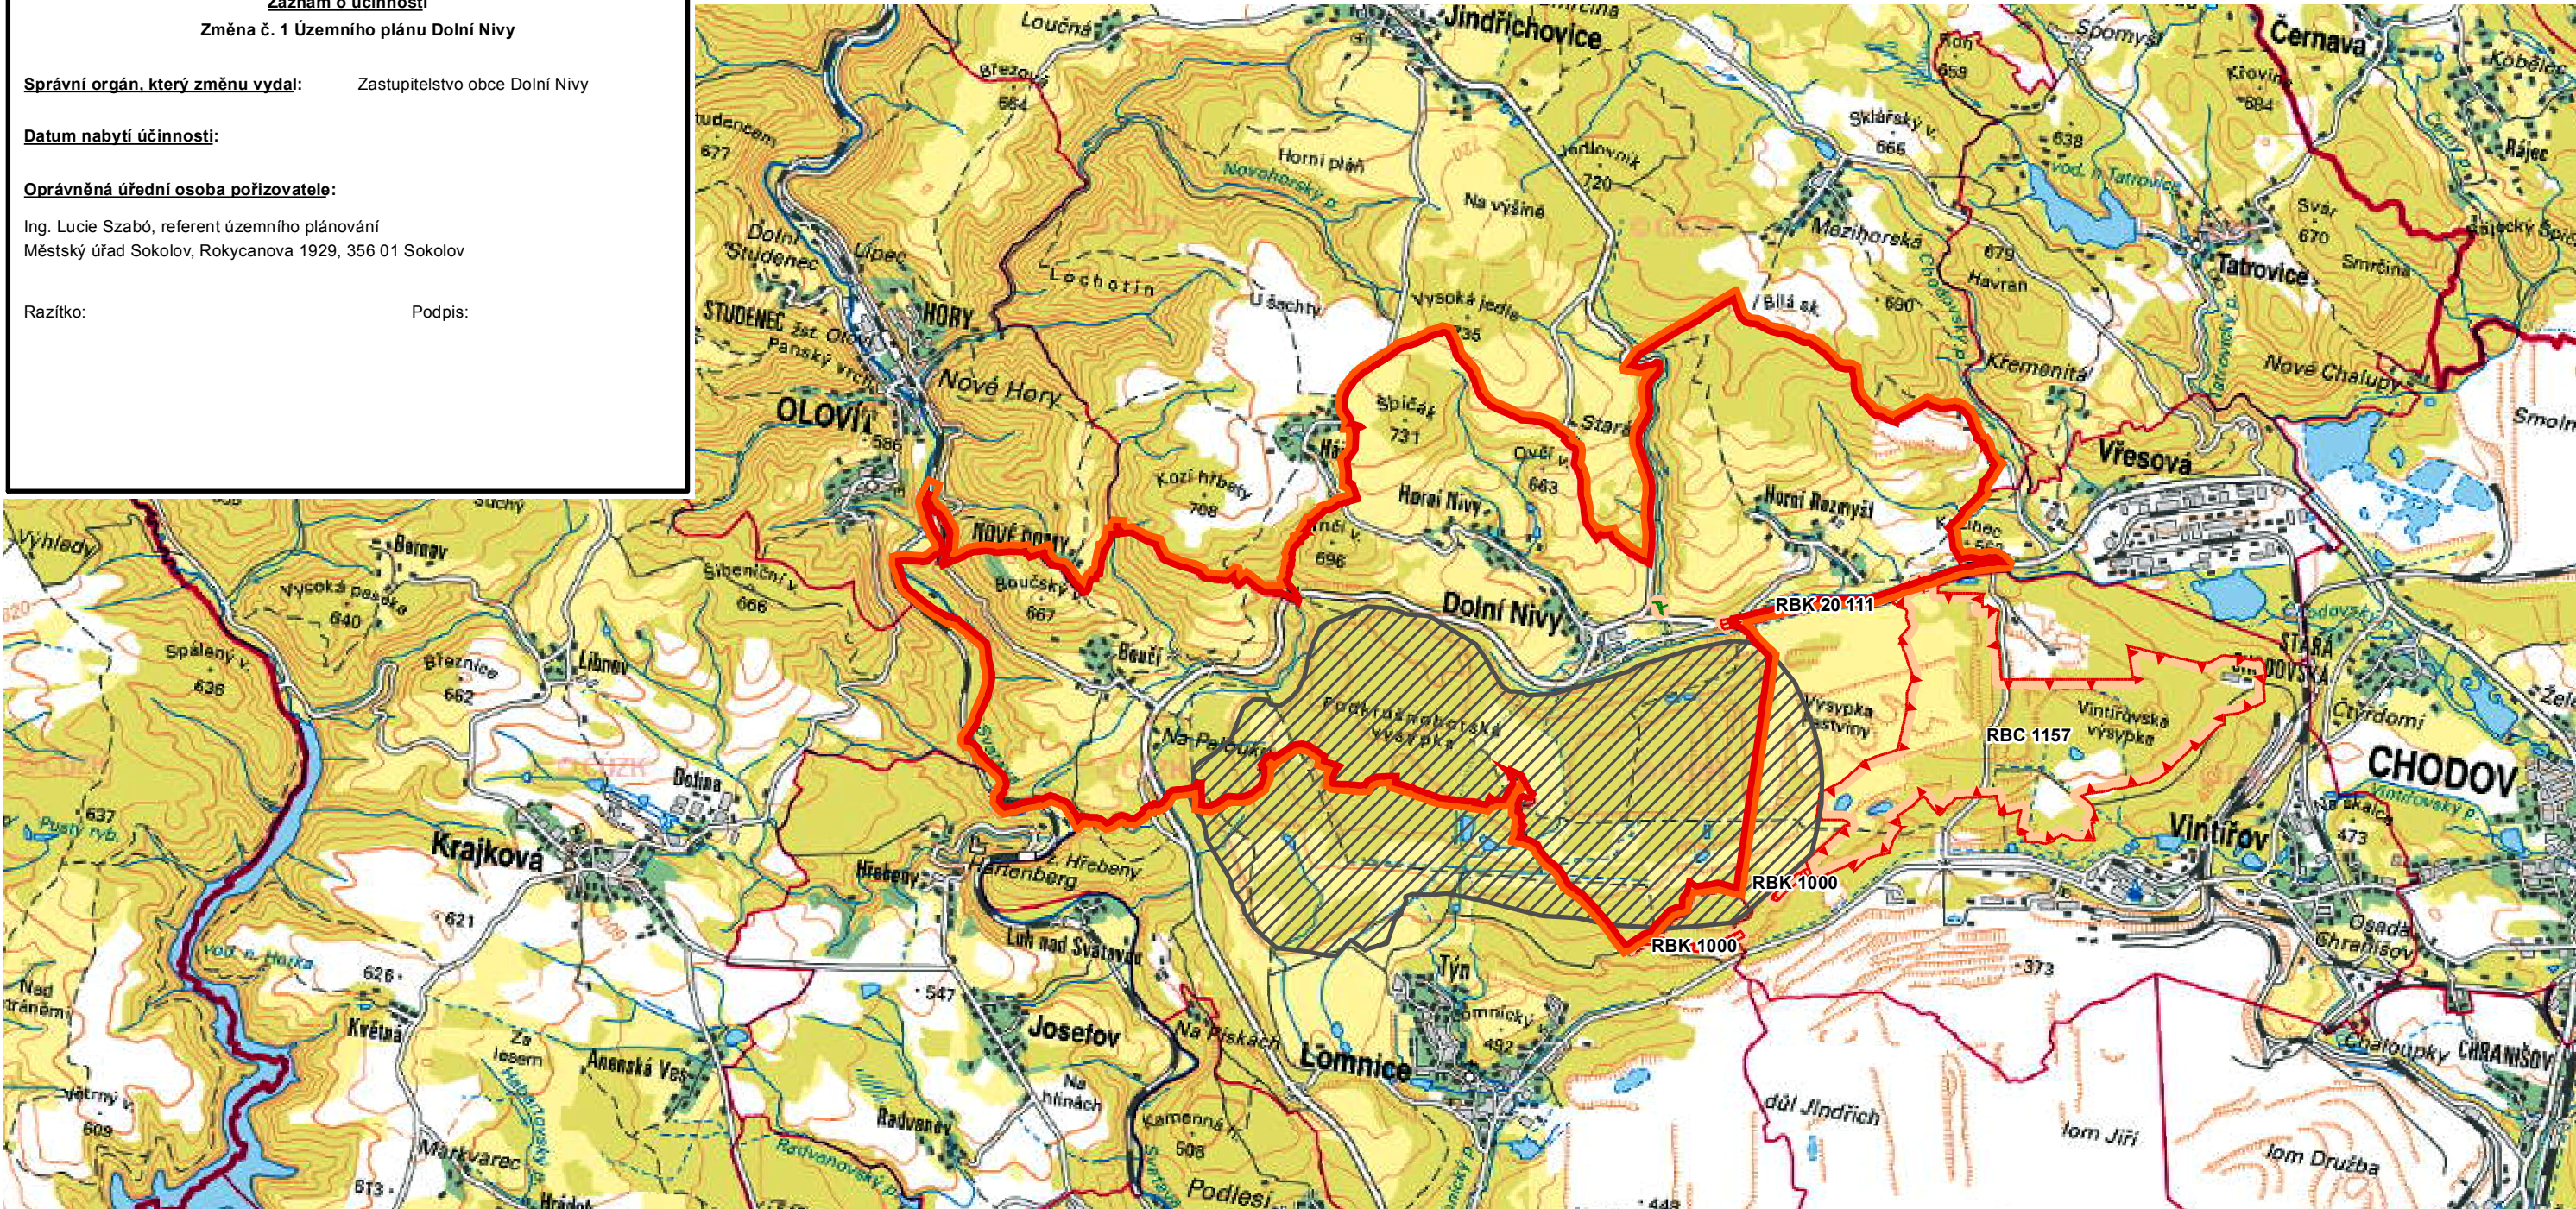

LEGENDA

stav	návrh	
		hranice řešeného území
		plocha specifické dopravy na Podkrušnohorské výsypce
		hranice regionálního biocentra
		hranice regionálního biokoridoru

v. č. 2 Širší vztahy
M 1:50 000